




Vestelli Biorenare 2-1300 + Infiltrationsbrunn

Filtreringsbrunn Massabrunn Infiltrationsbrunn

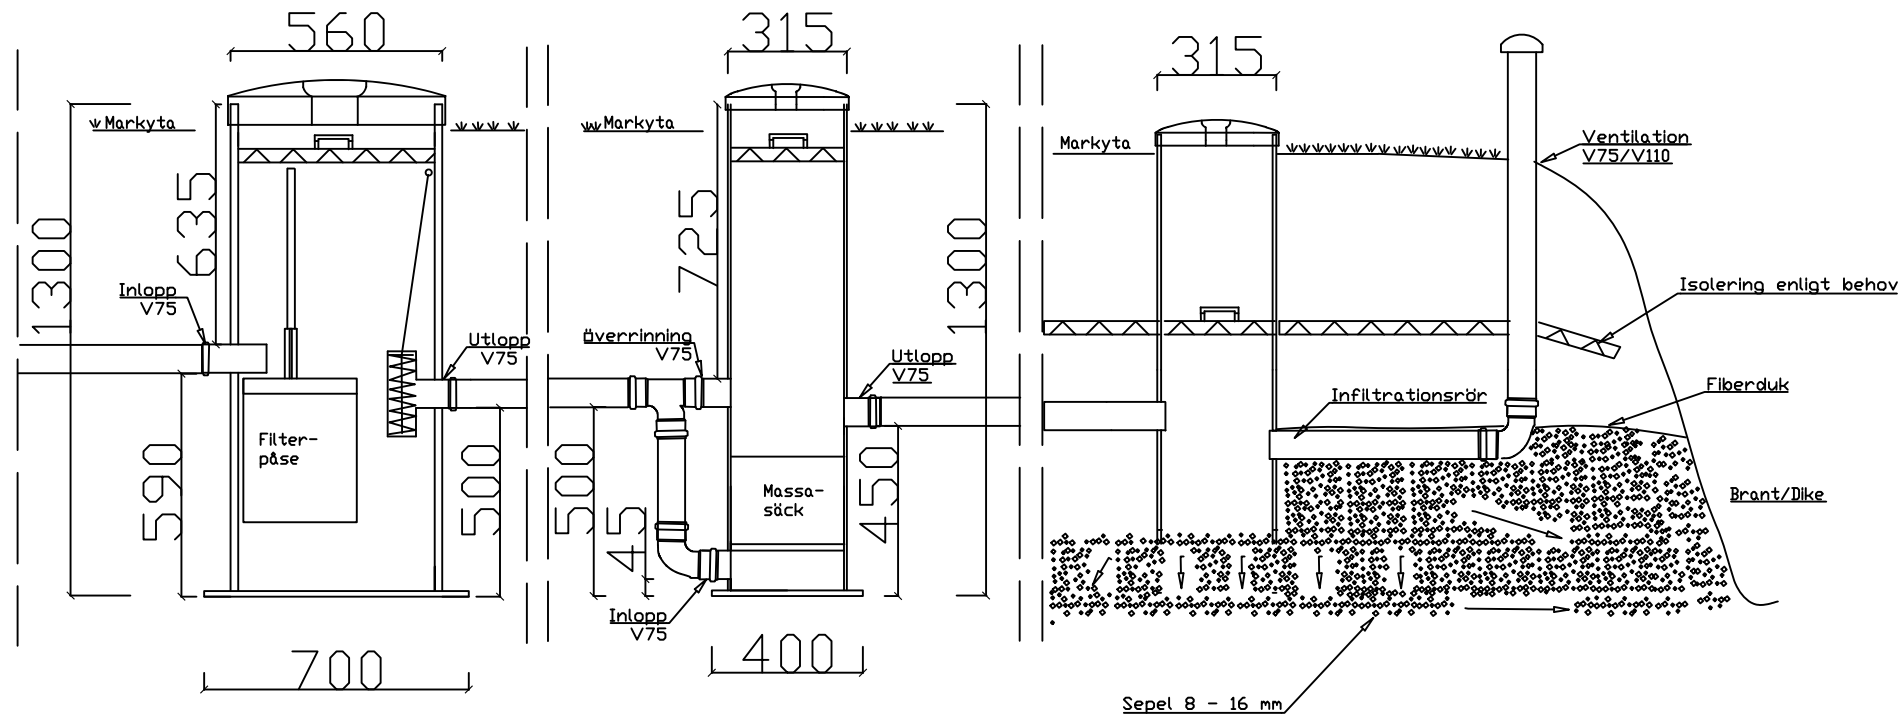

Brunnarna isoleras för vinterbruk

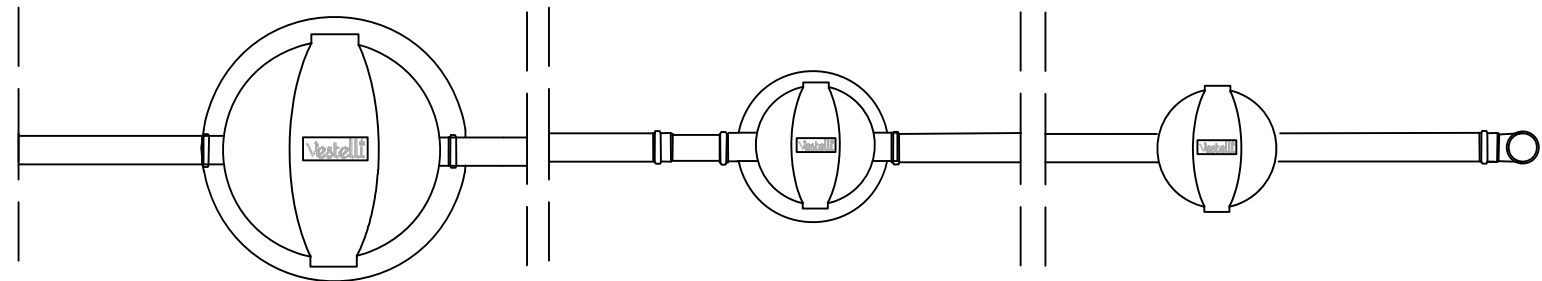

Stadsdel	KVARTER/GÅRD	TOMT/REGnr	MYNDIGHETERNAS ANTECKNINGAR	
BYGGNADSÅTGÅRD			RITNINGSTYP AVLOPP	
BYGGNADSPLETSENS NAMN & ADDRESS			RITNINGENS INNEHÅLL	SKALA
			GRÄVATTENRENARE 300 L/D = 1 - 5 PERS	1 : 20
 tef. 010-2327220 www.vestelli.se		PLANOMRÅDE VVS	ARBETS Nr	RITN.Nr
Vestelli Oy		DATUM 4.9.2020	KONTAKTPERSON Stefan Wasström, Ingenjör	