



# Vestellis Biorenare 2-900 + Infiltrationsbrunn

Filtreringsbrunn Massabrunn Infiltrationsbrunn

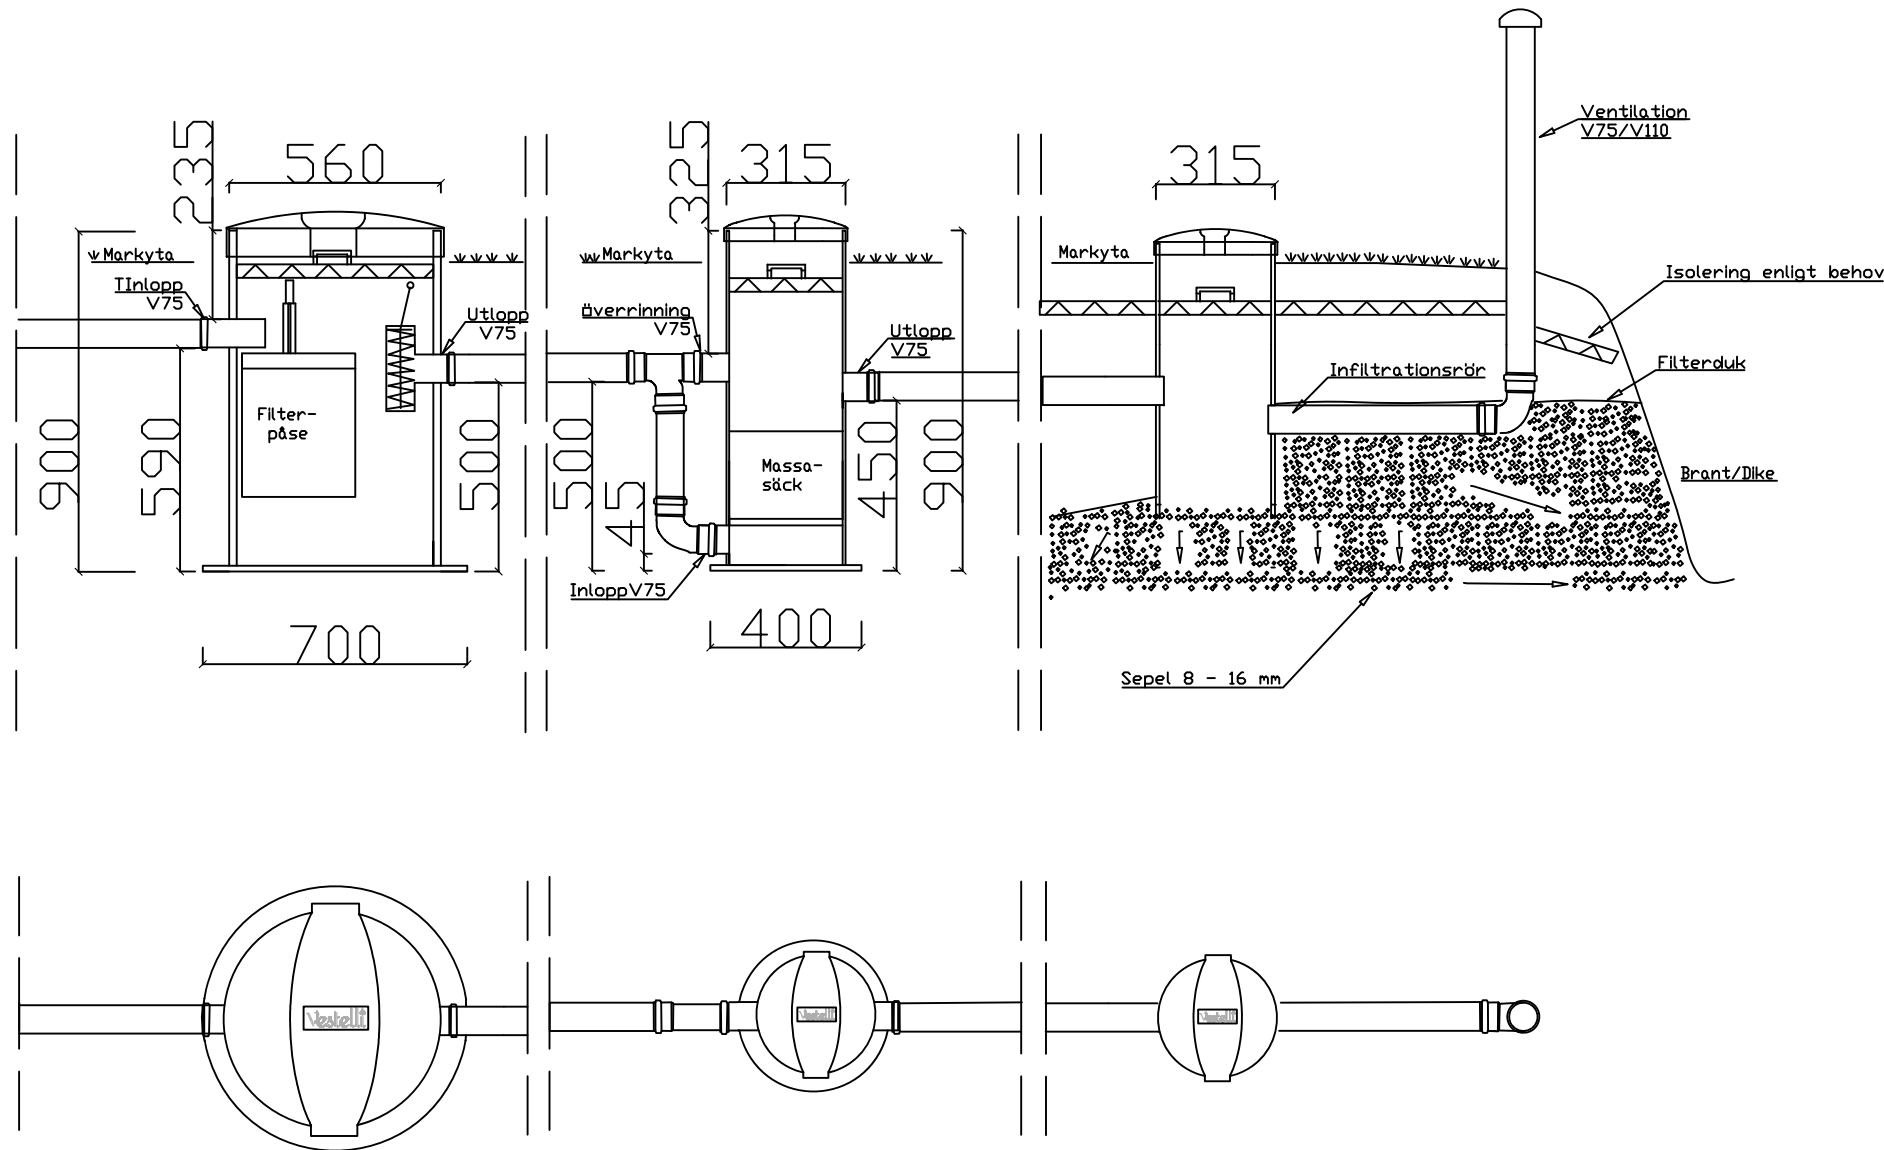

|   |              |            |   |         |
|---|--------------|------------|---|---------|
| Stadsdel  | KVARTER/GÅRD | TOMT/REGnr | MYNDIGHETERNAS ANTECKNINGAR             |         |
| BYGGNADSÅTGÅRD  |              |            | RITNINGSTYP<br>AVLOPP                   |         |
| BYGGNADSPLETSENS NAMN & ADDRESS   |              |            | RITNINGENS INNEHÅLL                     | SKALA   |
|   |              |            | GRÄVATTENRENARE<br>300 L/D = 1 - 5 PERS | 1 : 20  |
|  tef. 010-2327220<br>www.vestelli.se |              | PLANOMRADE | ARBETS Nr                               | RITN.Nr |
|   |              | VVS        |   |         |
| Vestelli Oy   |              | DATUM      | KONTAKTPERSON                           |         |
|   |              | 4.9.2020   | Stefan Wasström, Ingenjör               |         |