



# Vestellis Biorenare 2-900 + utlopp till öppet dike


## Filtreringsbrunn Massabrunn Utlopp till öppet dike

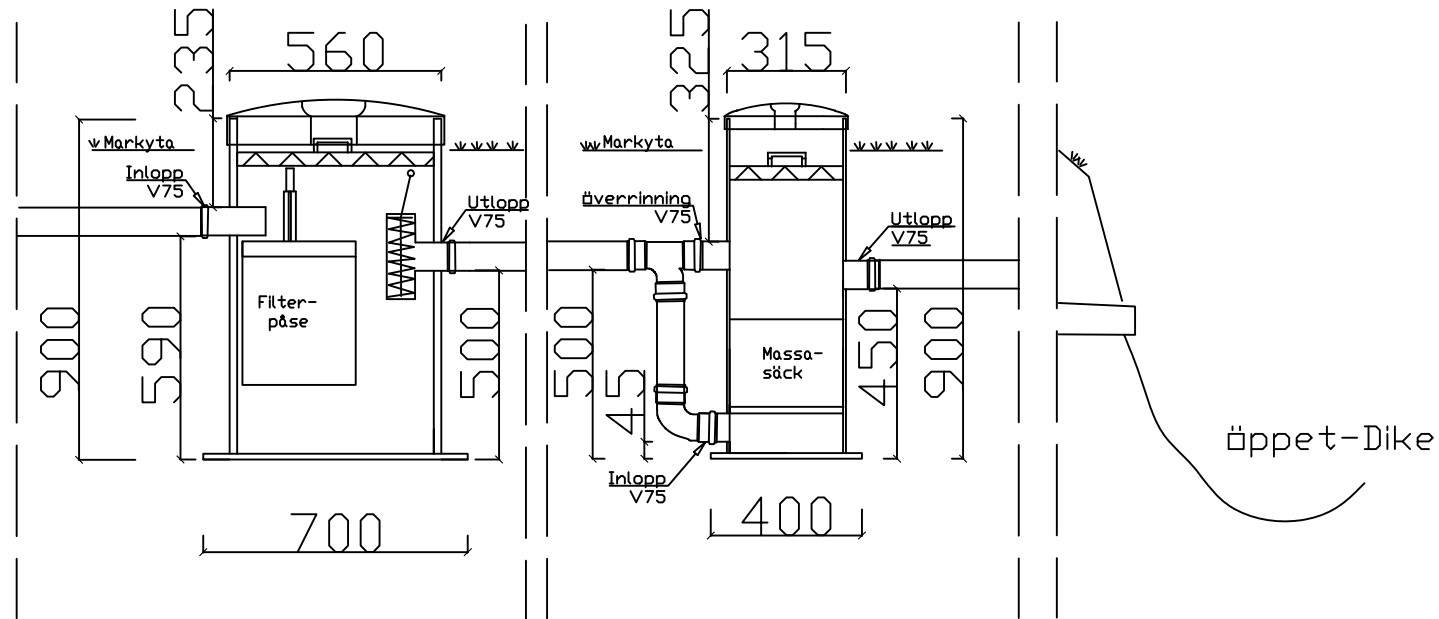

Utloppsröret skyddas för vinterbruk samt för smådjur. Utloppsröret i > 200 mm högre än dikets högsta möjliga nivå.

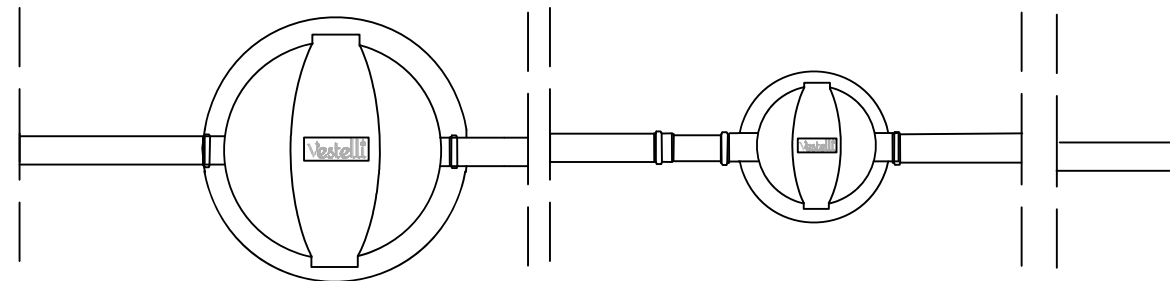

Brunnarna isoleras för vinterbruk

Stadsdel	KVARTER/GÅRD	TDMT/REGnr	MYNDIGHETERNAS ANTECKNINGAR		
BYGGNADSÅTGÅRD			RITNINGSTYP AVLOPP		
BYGGNADSPLATSENS NAMN & ADDRESS			RITNINGENS INNEHÅLL	SKALA	
			GRÄVATTENRENARE 300 L/D = 1 - 5 PERS	1 : 20	
 tef. 010-2327220 www.vestelli.se			PLANOMRÅDE VVS	ARBETS Nr	RITN.Nr
Vestelli Oy			DATUM 4.9.2020	KONTAKTPERSON Stefan Wasström, Ingenjör	