GREEN ROCK IISI H6 BDT-RENINGSVERK

1. Ventilationsrör till hustaket
2. Separerande enhet
3. Biologisk enhet
4. Servicelucka
5. Styrcentral
6. Utloppsrör för det renade vattnet + tilluftsrör

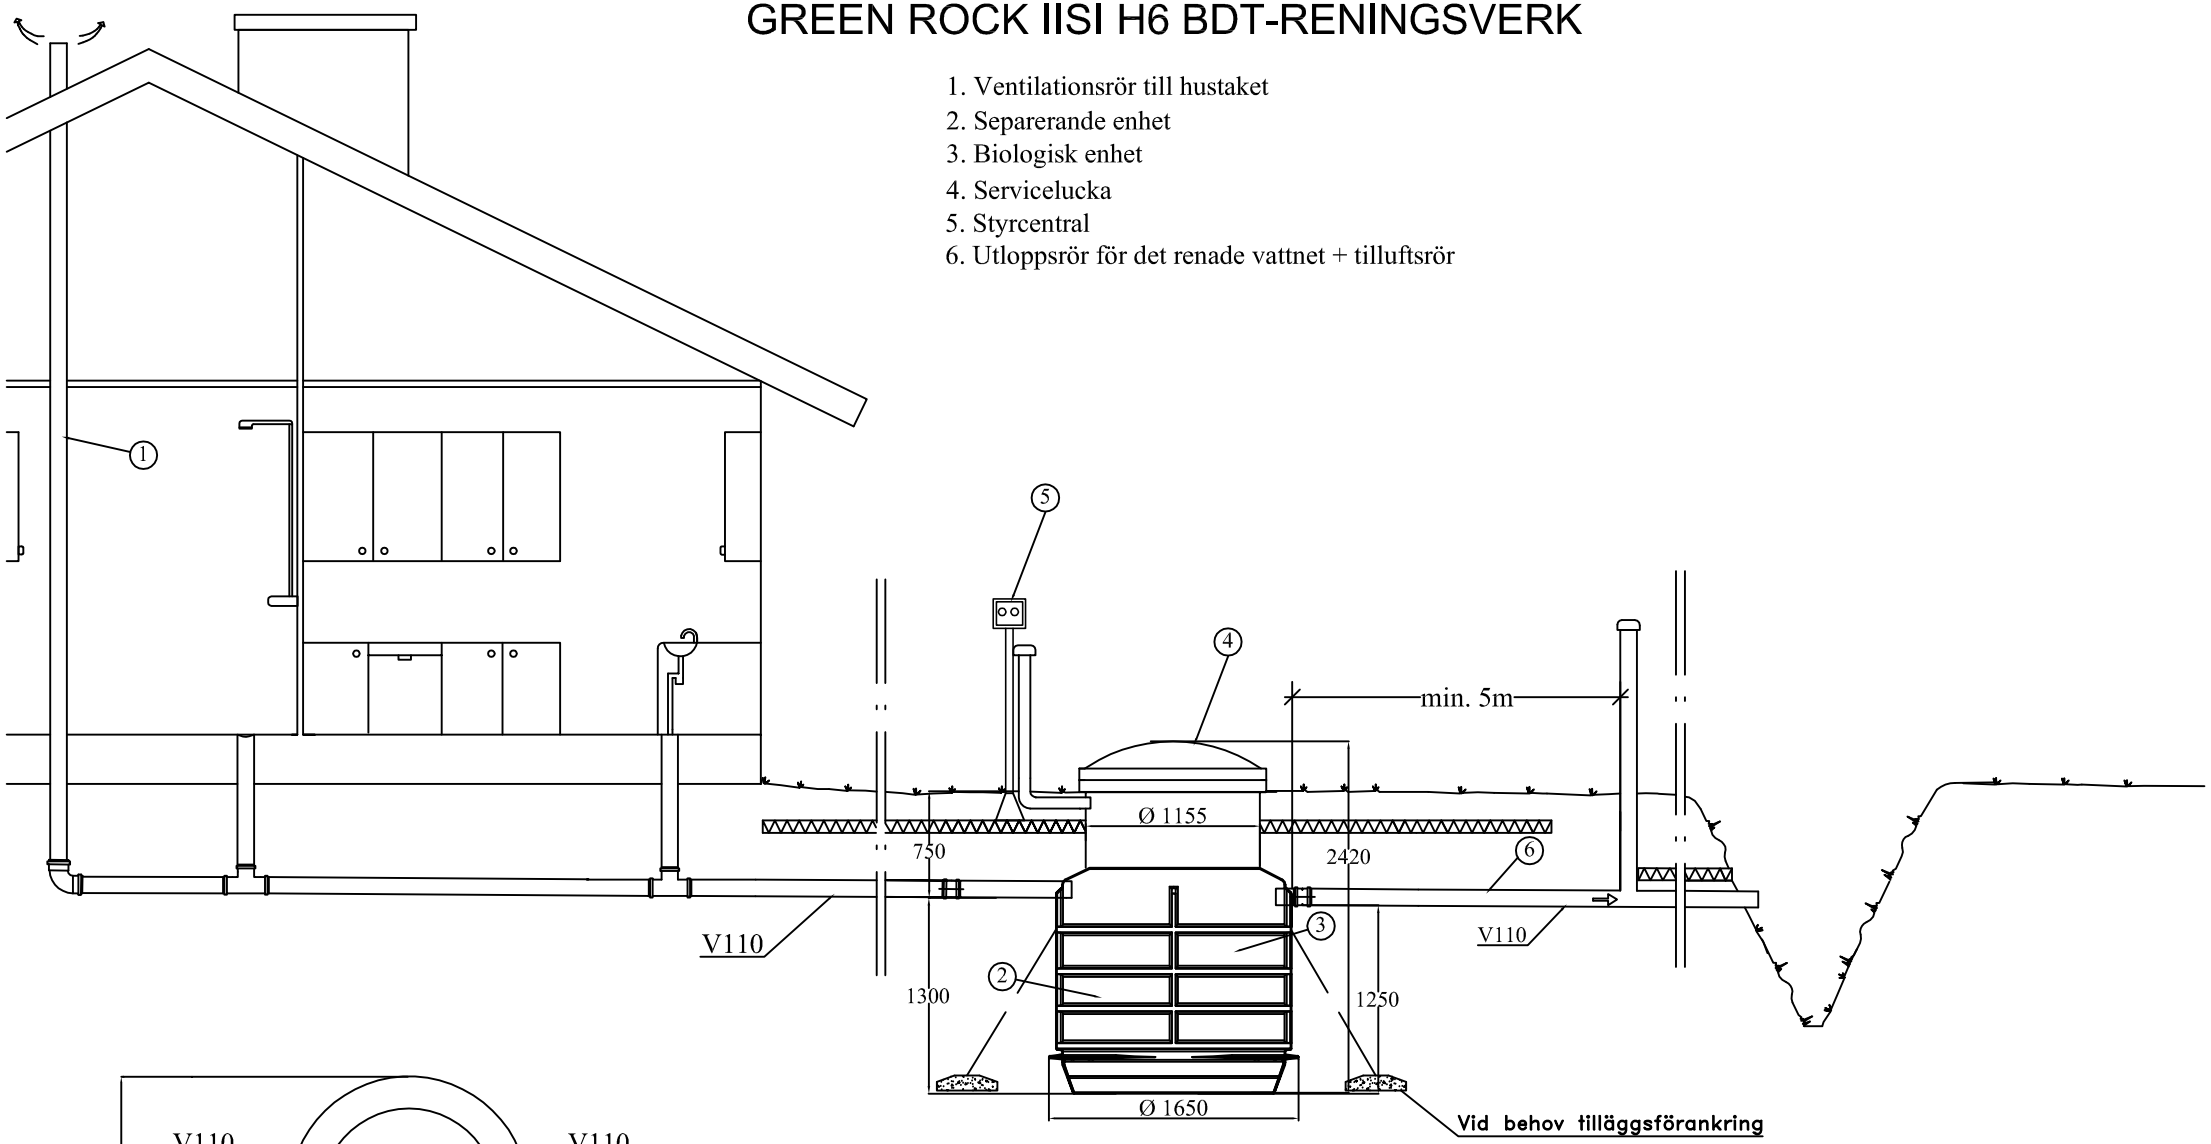

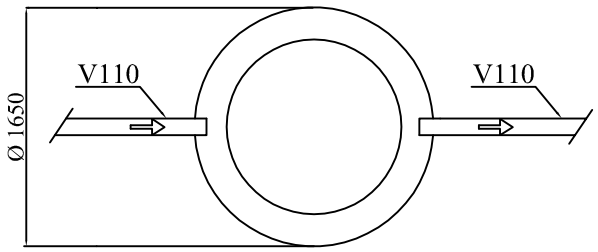

STADSDEL	KVARTER/GÅRD	TOMT/NUMMER	FÖR MYNDIGHETERNAS ARKIVERINGSMÄRKNINGAR
SKAPANDE ÅTGÄRD			RITNINGSTYP: VVS–RITNING; ORDNINGS NR
BYGGOBJEKTETS NAMN OCH ADRESS			RITNINGENS INNEHÅLL: SNITTRITNING; SKALA: 1:50
			IISI H6 BDT–RENINGSVERK
AVALON NORDIC		DESIGNER / LÄDA / INSPEKTÖR	
ARBETSRITNING		VVS	ARBETS NR / RITNINGENS NR / ÄNDRING