


PISARA grävattenfilter
för 1-5 personers tvättvatten

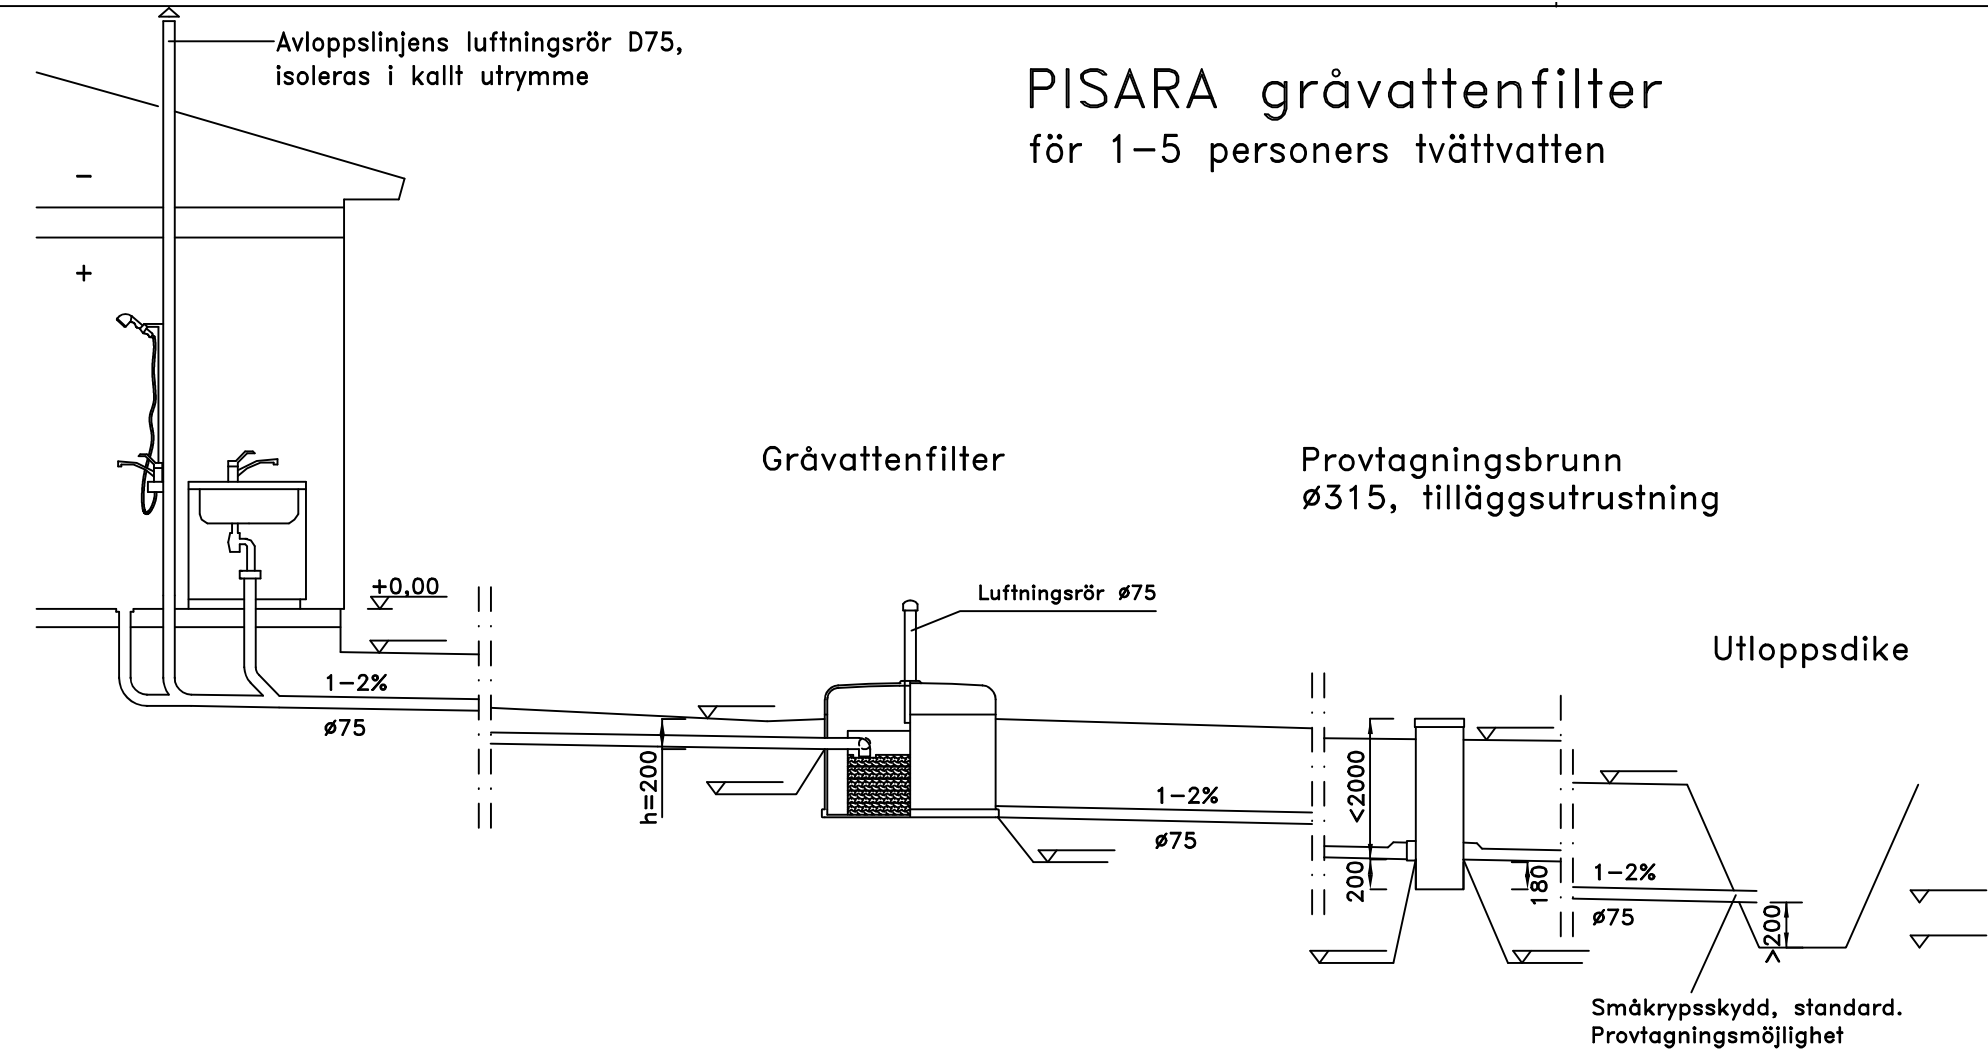



SYSTEMETS BESKRIVNING

Användningstid: _____ mån/år

DIMENSIONERINGSMÄNGD: _____ L/d (max 500L)

FILTER:



- ☐ Isolering
- ☐ Förhöjningsring 400 mm
- ☐ Vinterutrustningspaket
- ☐ Provtagningsbrunn

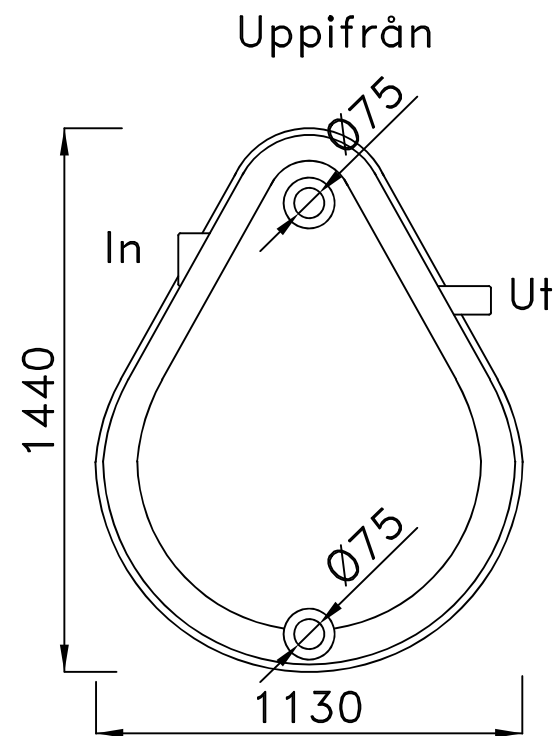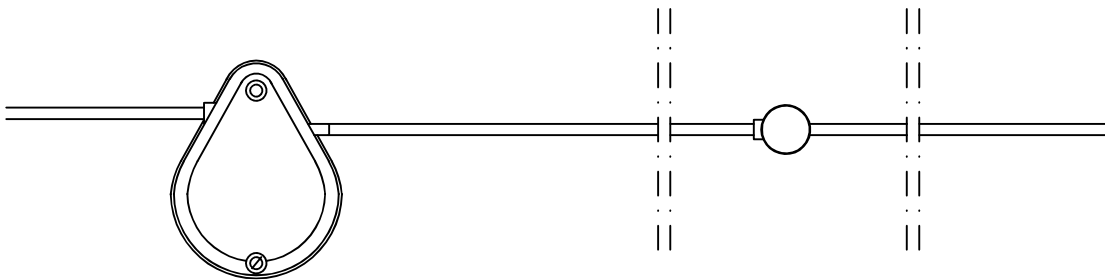

1:20

Inkommande
sidan

Utkommande
sidan

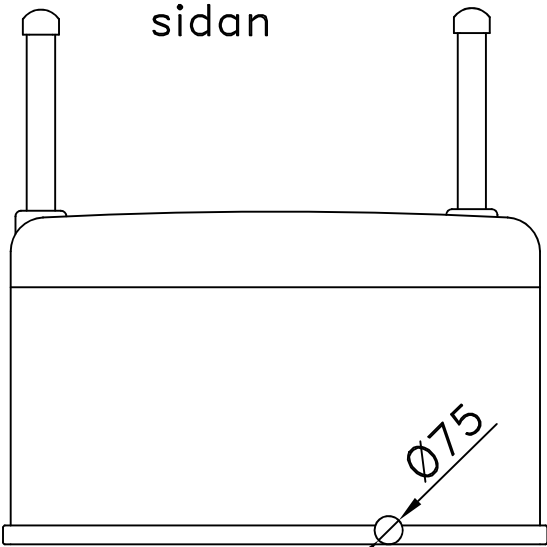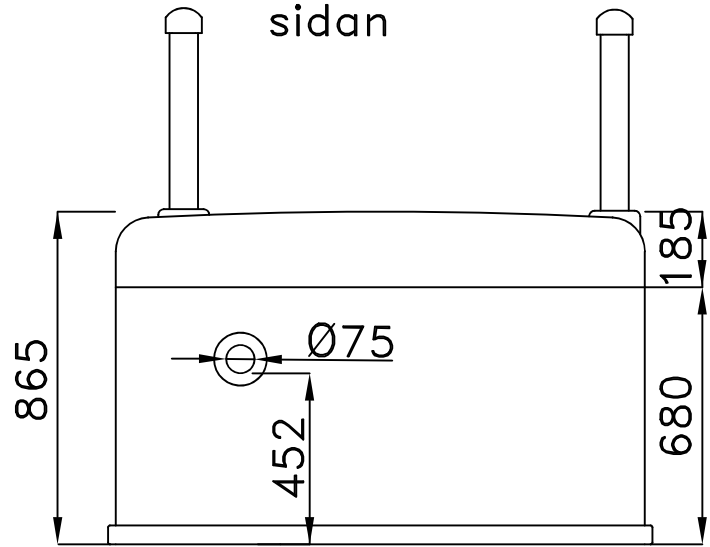

STADSDEL	KVARTER/GÅRD	TOMT/REGnr	MYNDIGHETERNAS ANTECKNINGAR			
BYGGNADSÅTGÅRD			RITNINGSTYP			
BYGGNADSPLATSENS NAMN & ADDRESS			RITNINGENS INNEHÅLL		SKALA	
			Pisara grävattenfilter			
 tef:010 2327220 www.vestelli.se			PLAN.OMRÅDE	ARBETS Nr	RITN.Nr	ÄNDRING
			VVS			
Vestelli Ab			DATUM 8.1.2024	KONTAKTPERSON		