PISARA gråvattenfilter

för 1–5 personers tvättvatten

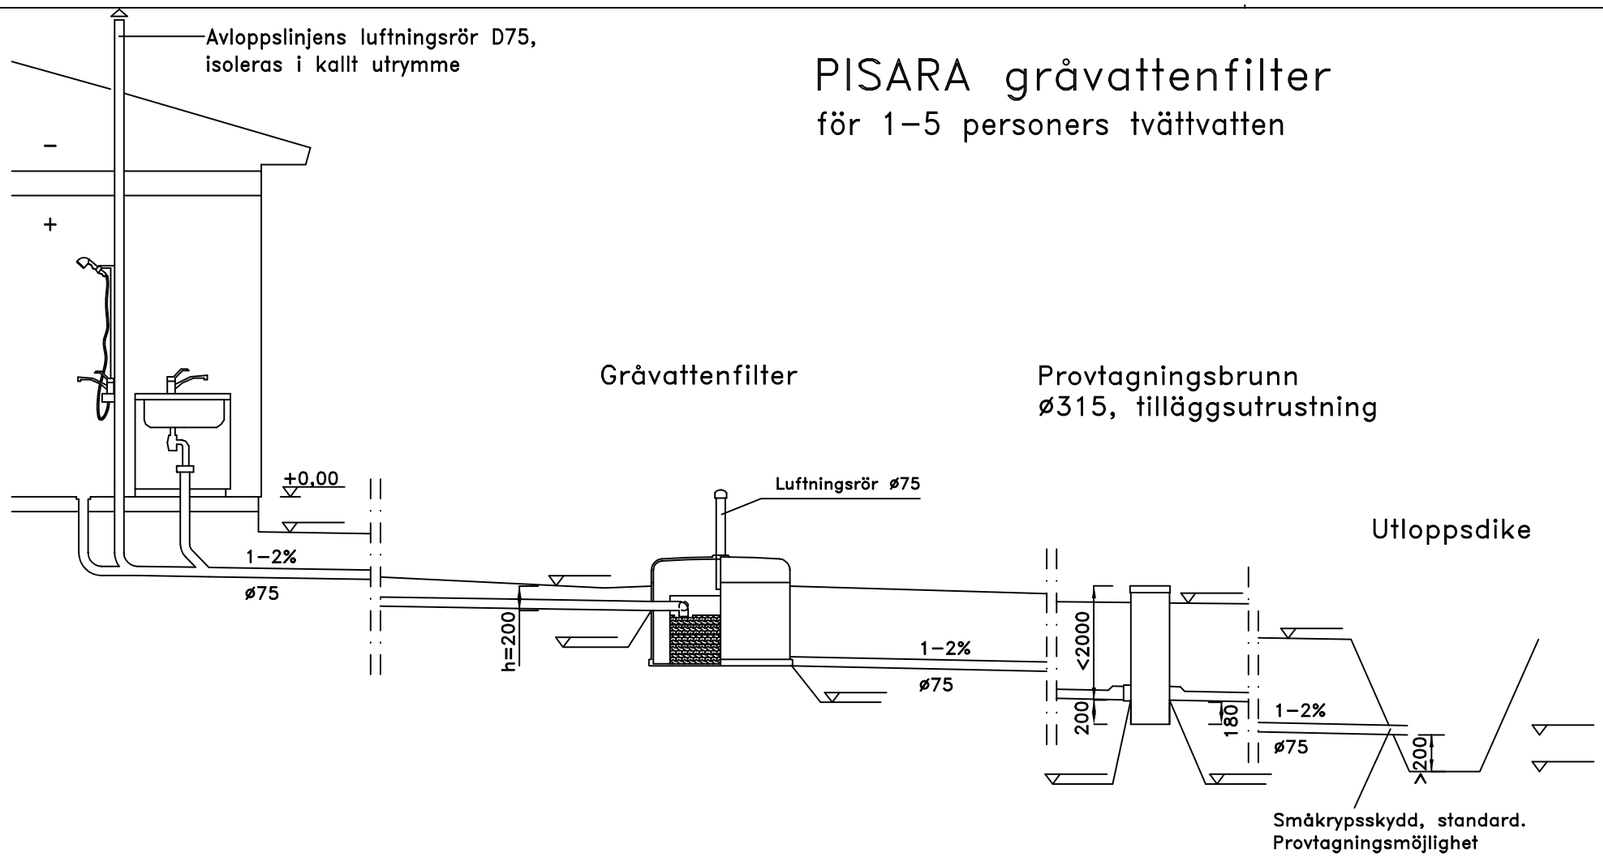

SYSYEMETS BESKRIVNING

Användningstid:_____mån/år

DIMENSIONERINGSMÄNGD:_____L/d (max 500L)

FILTER:

- ☐ Isolering
- ☐ Förhöjningsring 400 mm
- ☐ Vinterutrustningspaket
- ☐ Provtagningsbrunn

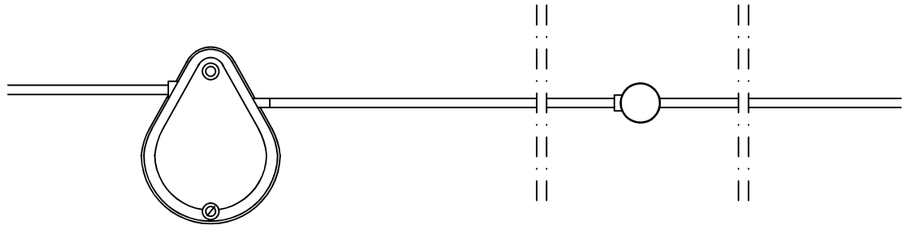

Uppifrån

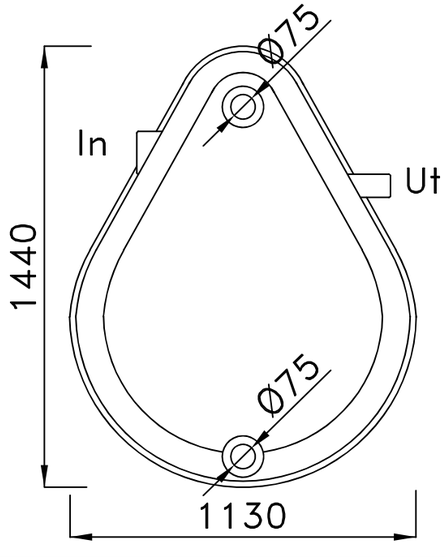

1:20

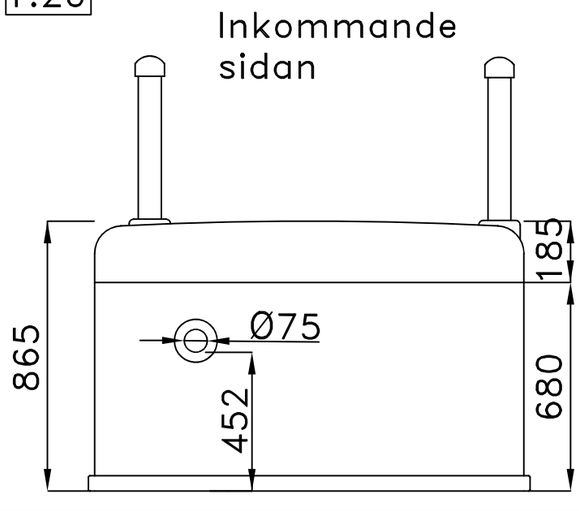

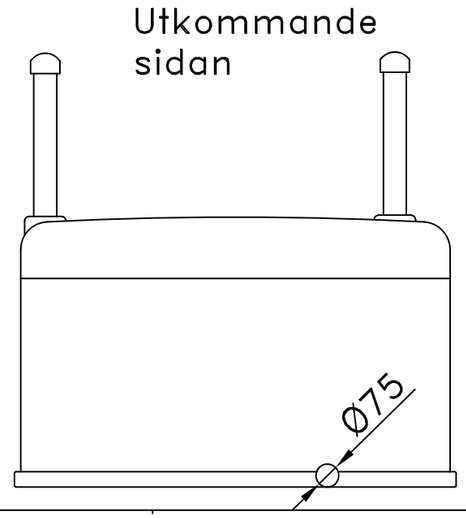

STADSDEL	KVARTER/GÅRD	TOMT/REGnr	MYNDIGHETERNAS ANTECKNINGAR
BYGGNADSÅTGÄRD			RITNINGSTYP
BYGGNADSPLATSENS NAMN & ADDRESS			RITNINGENS INNEHÅLL: Pisara gråvattenfilter; SKALA
Vestelli tef:010 2327220 www.vestelli.se			PLAN.OMRÅDE: VVS; ARBETS Nr; RITN.Nr; ÄNDRING
Vestelli Ab			DATUM: 8.1.2024; KONTAKTPERSON